



# STYRBORD

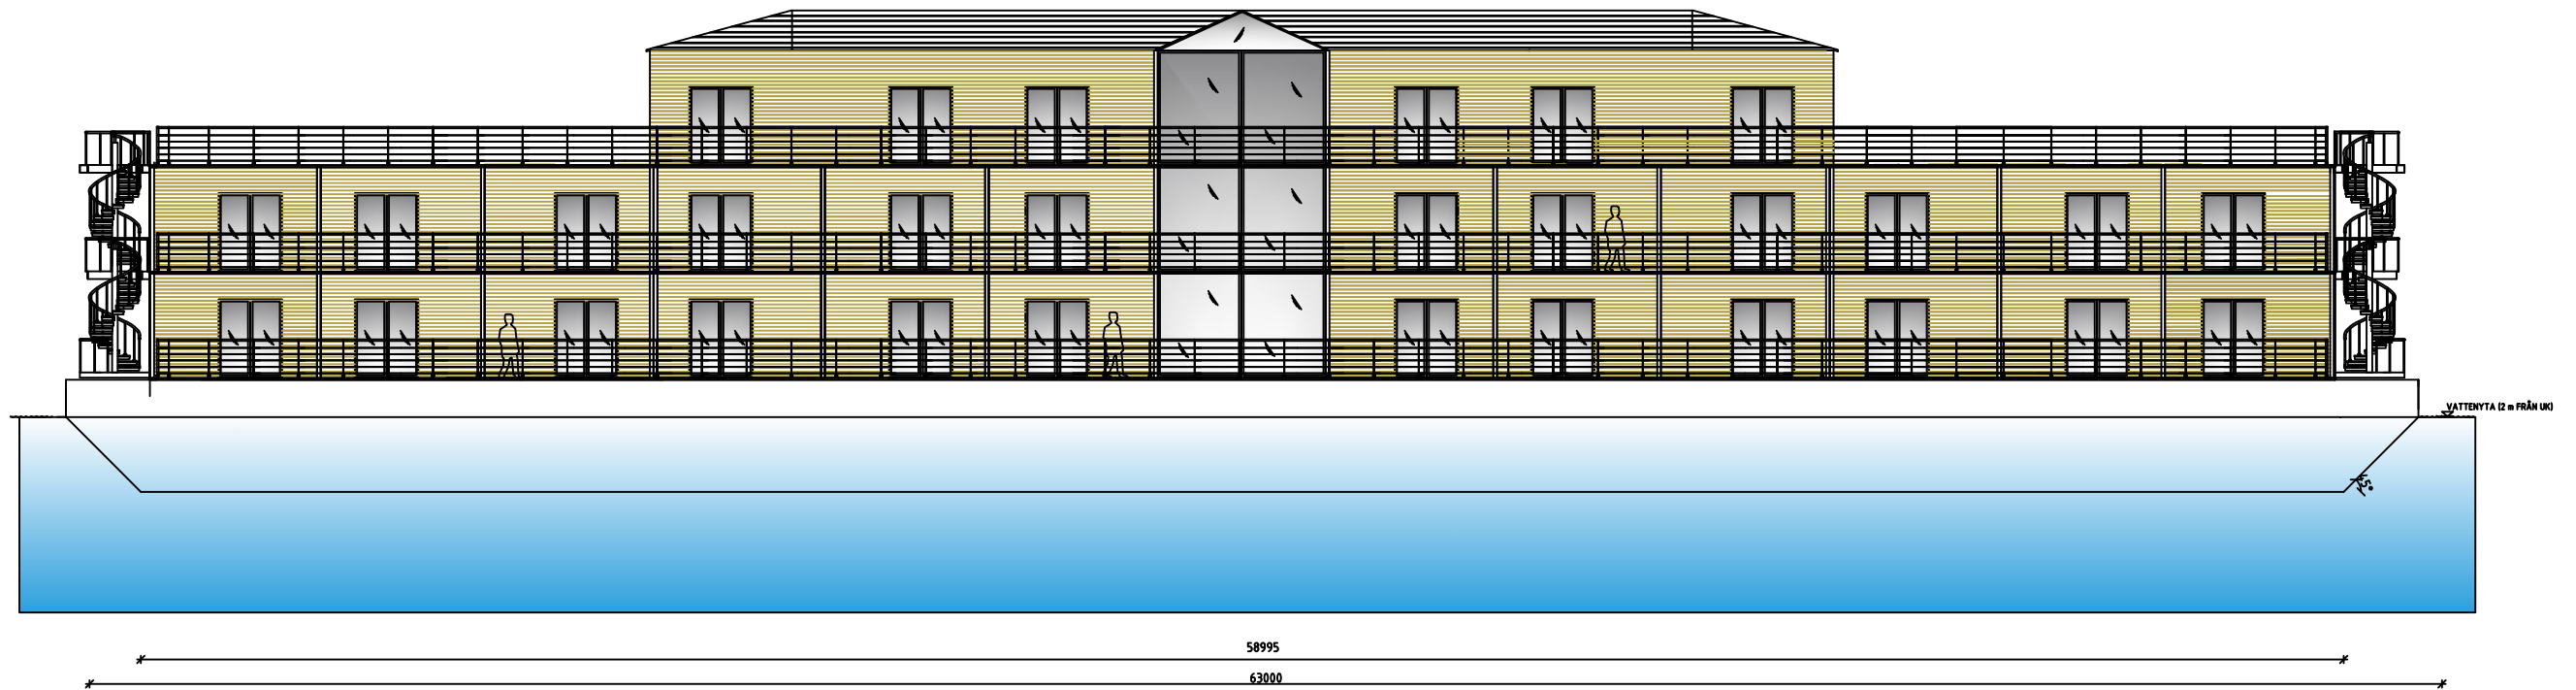

 AquaVilla Produktion AB Lisavägen 1 583 50 Västervik Tel: +46 (0)480 369 01 www.aquavilla.se	
PROJEKT	Studentboende
BESKRIVNING	Fasad ritning till Studentboende
STATUS	STYRBORD FASAD + BABORD FASAD
SKALA / DATUM	1/100 i A1 09/03/2018
RITAD AV	DA
NUMMER	

# BABORD

